

План границ объекта



Масштаб 1:2000

Используемые условные знаки и обозначения:

- - характерная точка границ зоны публичного сервитута
- 1 - номер характерных точек границ зоны публичного сервитута
- (red line) - границы зоны публичного сервитута
- (blue line) - границы земельного участка, в отношении которого определяются координаты границ зоны публичного сервитута
- 66:48:0314001:100 - кадастровый номер земельного участка, в отношении которого определяются координаты границ зоны публичного сервитута

Подпись

Самохвалов

кадастровый инженер
Самохвалов
Данил
Андреевич
СНИИС
152-433-434 35

Дата


13 декабря

2021 г.

Место для оттиска печати (при наличии) лица составившего описание местоположения границ объекта



План границ объекта

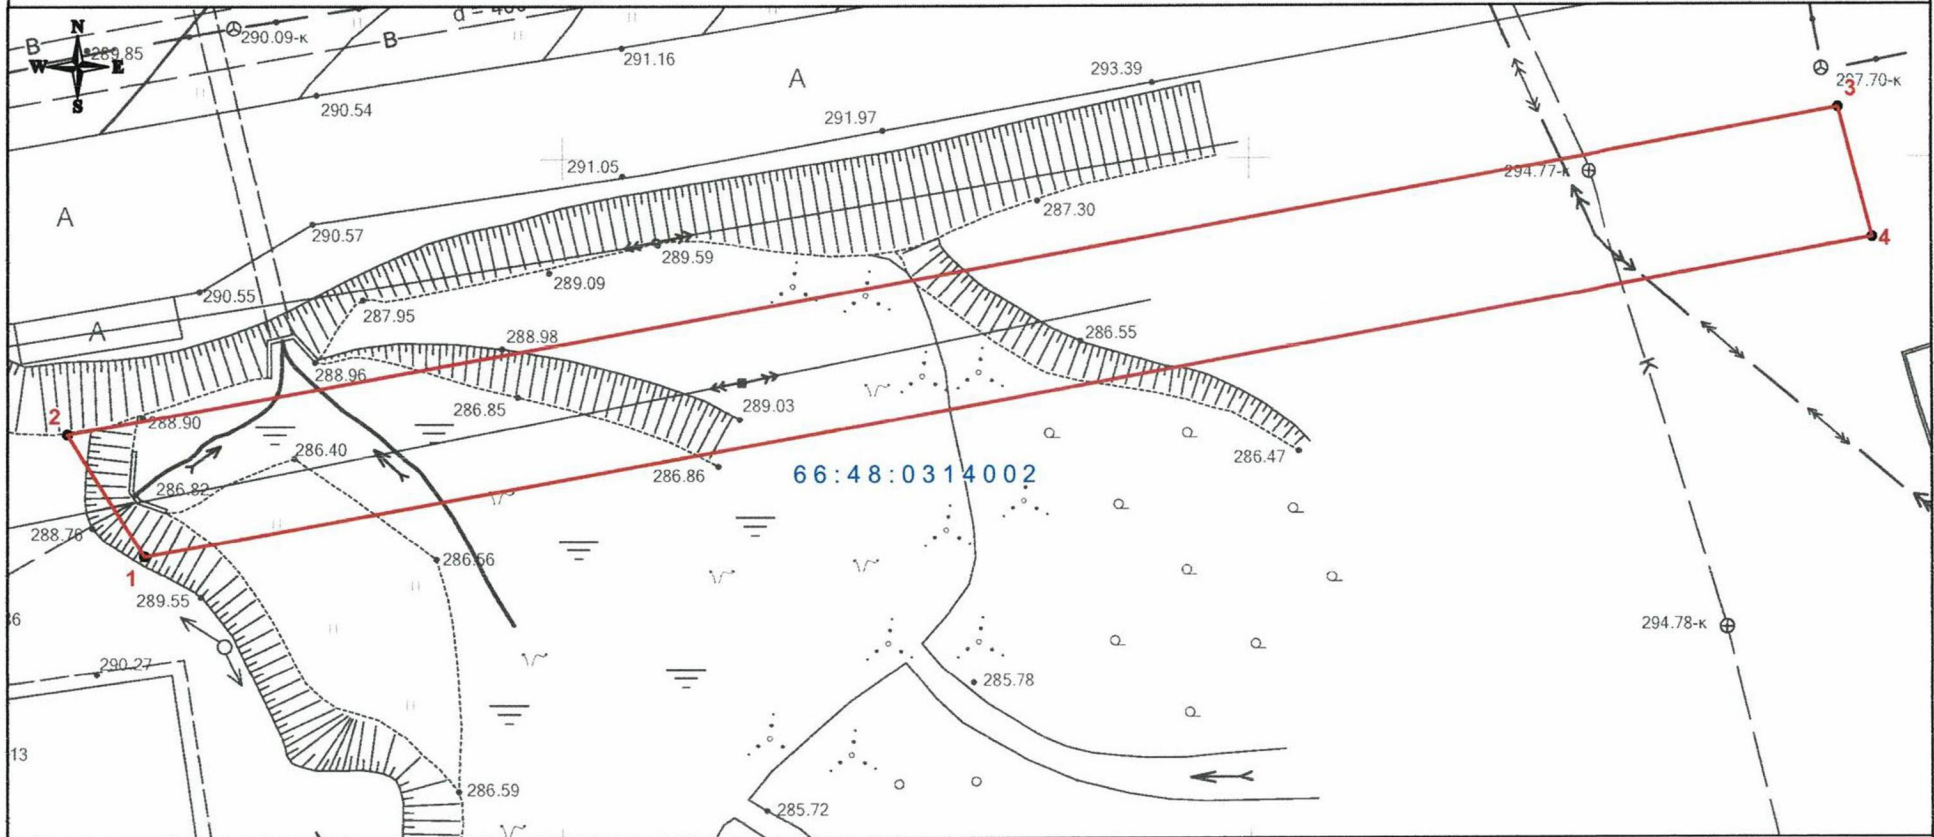

Масштаб 1:500

Используемые условные знаки и обозначения:



- характерная точка границ зоны публичного сервитута

1

- номер характерной точки границ зоны публичного сервитута

- границы зоны публичного сервитута

66:48:0314002

- номер кадастрового квартала, в отношении которого определяются координаты границ зоны публичного сервитута

Подпись

Данил Андреевич

Данил Андреевич

Дата "9" декабря 2021 г.

Место для оттиска печати (при наличии) лица, составившего описание местоположения границ объекта

