


Схема границ испрашиваемой части земельного участка КН 66:48:0304005:514

Номер	X	Y
1	599465,46	1467124,09
2	599507,05	1467123,35
3	599506,59	1467130,36
4	599463,52	1467131,12
1	599465,46	1467124,09

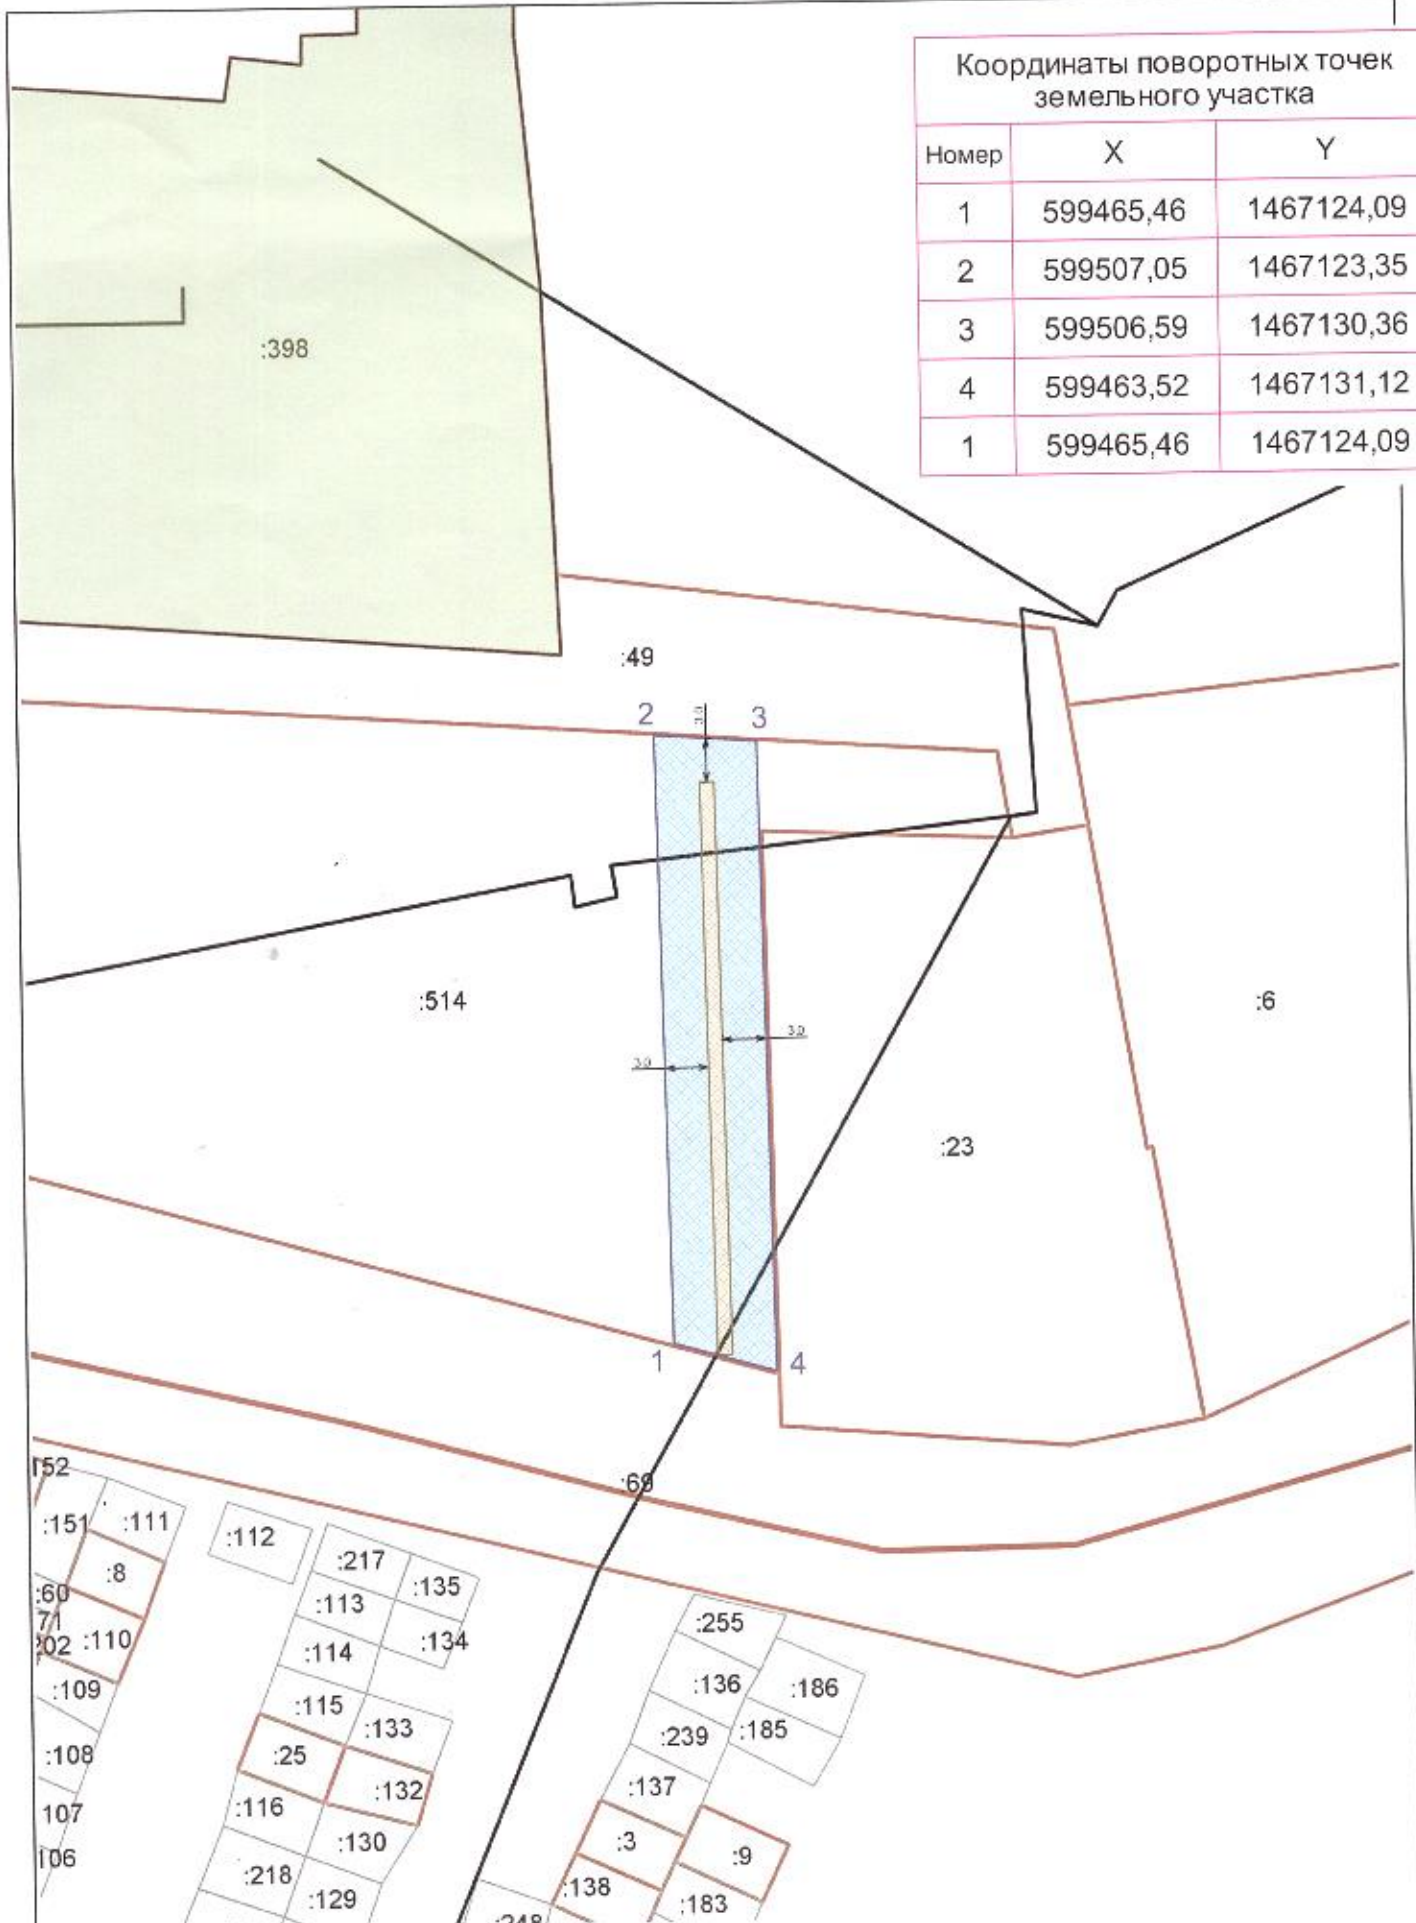

Условные обозначения